





Olivestedter Straße 60a

Olivestedter Straße 60


"Gaube" - Fassadenverkleidung

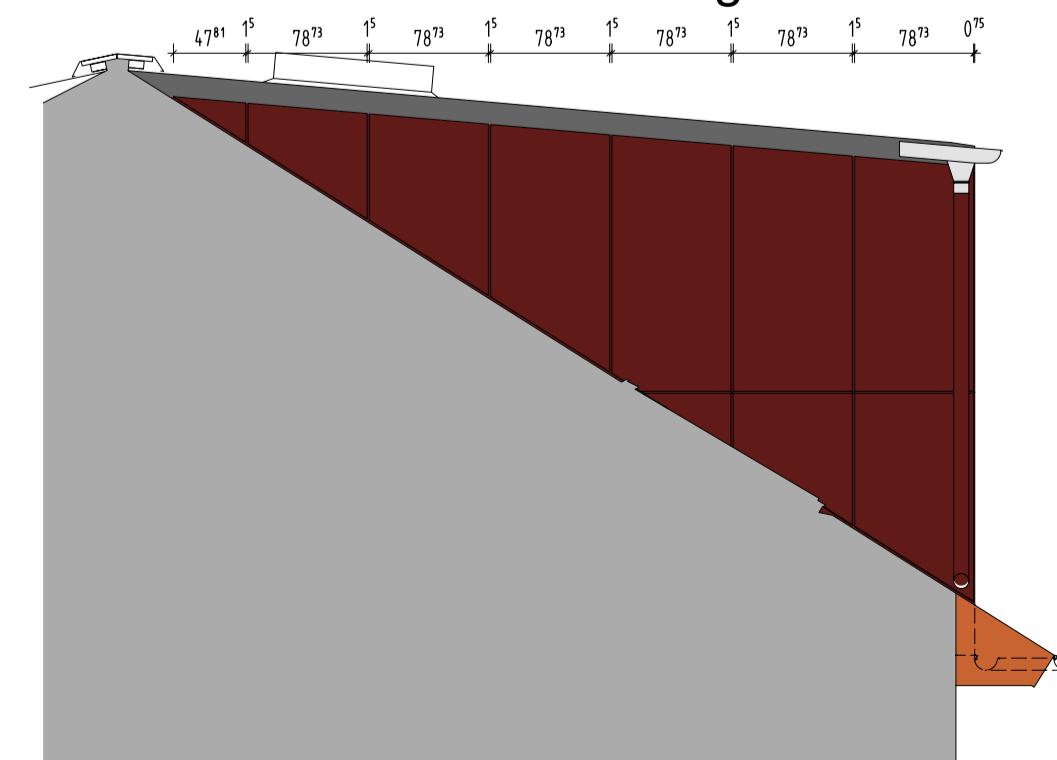

Ostansicht

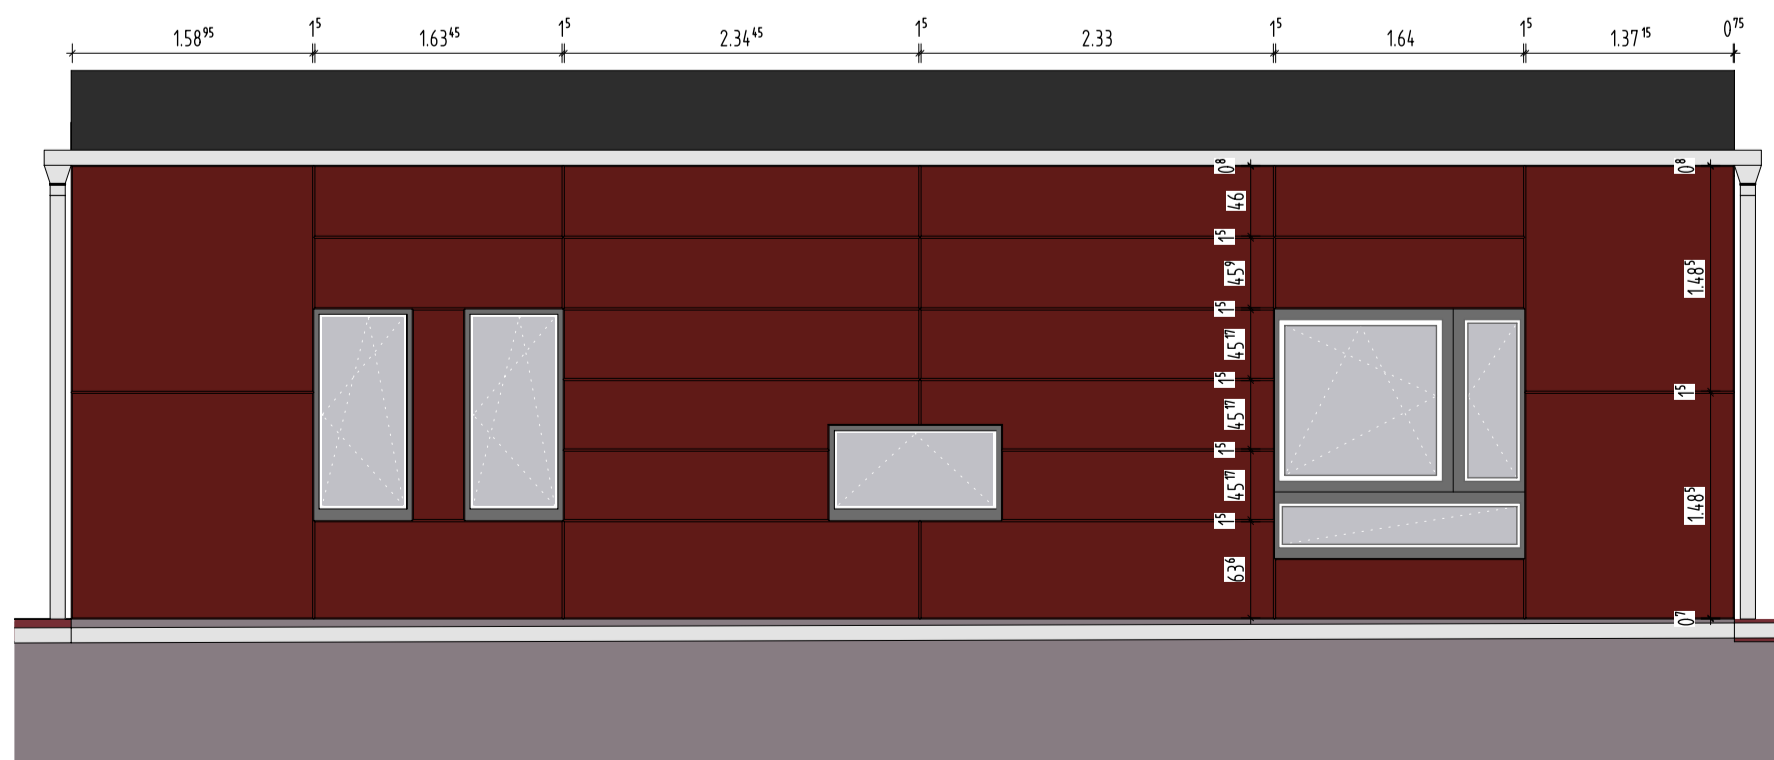

Nordansicht

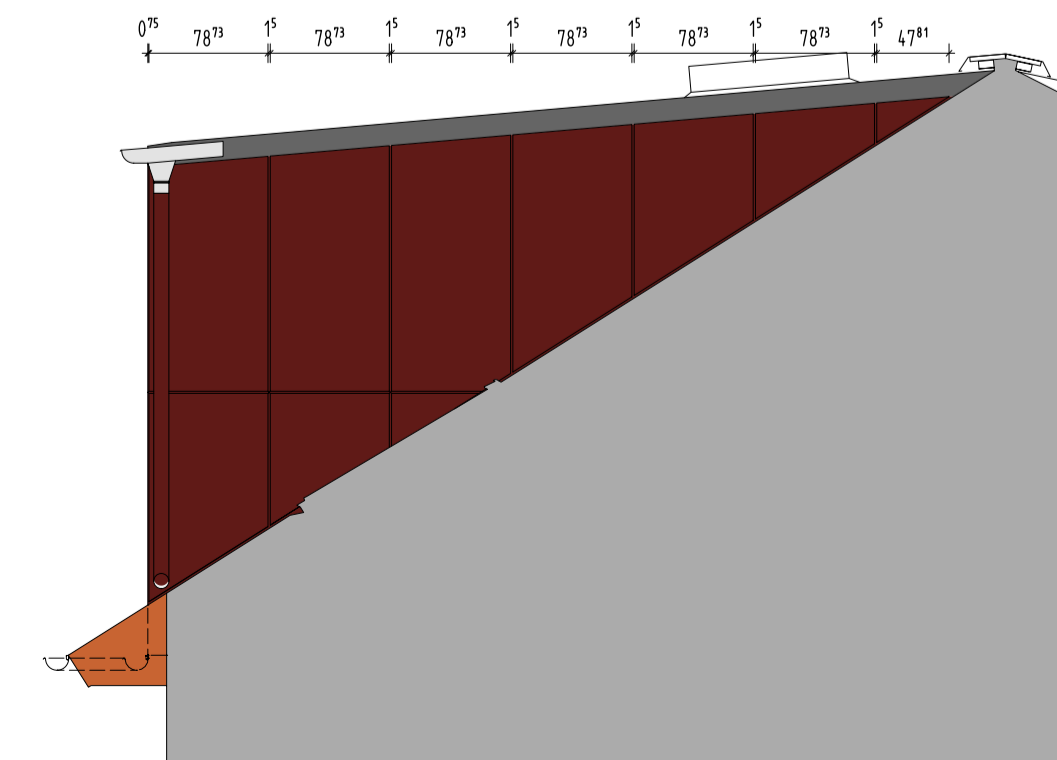

Westansicht

Legende

- Klinkerstein-Sockel
- Fassade Nord - Brillux scala 24.18.27
- Fassade Süd/ Gewerbe - Brillux scala 90.03.18
- Faschen & Laibungen - Brillux scala 90.03.09
- Gaubenvorverkleidung - Trespa Meteor A12.6.3

Hinweis: Alle Maße sind suggestiv und entbinden nicht von einem genauen Aufmaß vorort!

b	Fassadenverkleidung	Vu	03.07.17
a	Regenninnen, Gauben	Vu	30.05.17
Index	Änderung	Name	Datum
Auftraggeber	Wohnungsgenossenschaft Magdeburg 1995 eG Große Diesdorfer Straße 193 39110 Magdeburg		
Planung	Kornelweil GbR   DB104 Magdeburg   Info@kornelweil.de Tel. 0391 543 17 66   Fax 0391 541 92 38		
Projekt	Umbau / Neugestaltung Olivestedter Straße 60 - 60a		
Darstellung	Ansicht Nord		
Phase	Ausführungsplanung	Datum	03.07.2017
Format	A1	Maßstab	1:50
Aufgestellt / Bearbeiter	Vu	Geprüft	C. Sußmann
Blatt-Nr.	AG184-A-09b		
Bauherr / AG / Datum			